


Communauté de Communes
CHAMPAGNOLE - NOZERROY - JURA

Plan Local D'Urbanisme de **SIROD**

Déclaration de Projet
Emportant
Mise en Compatibilité du PLU

2. - Extraits du plan de zonage

- PLU approuvé le 24.03.2011
- DP n°1 du PLU engagée le
- DP n°1 du PLU approuvée le
- Vu pour rester annexé à la délibération du

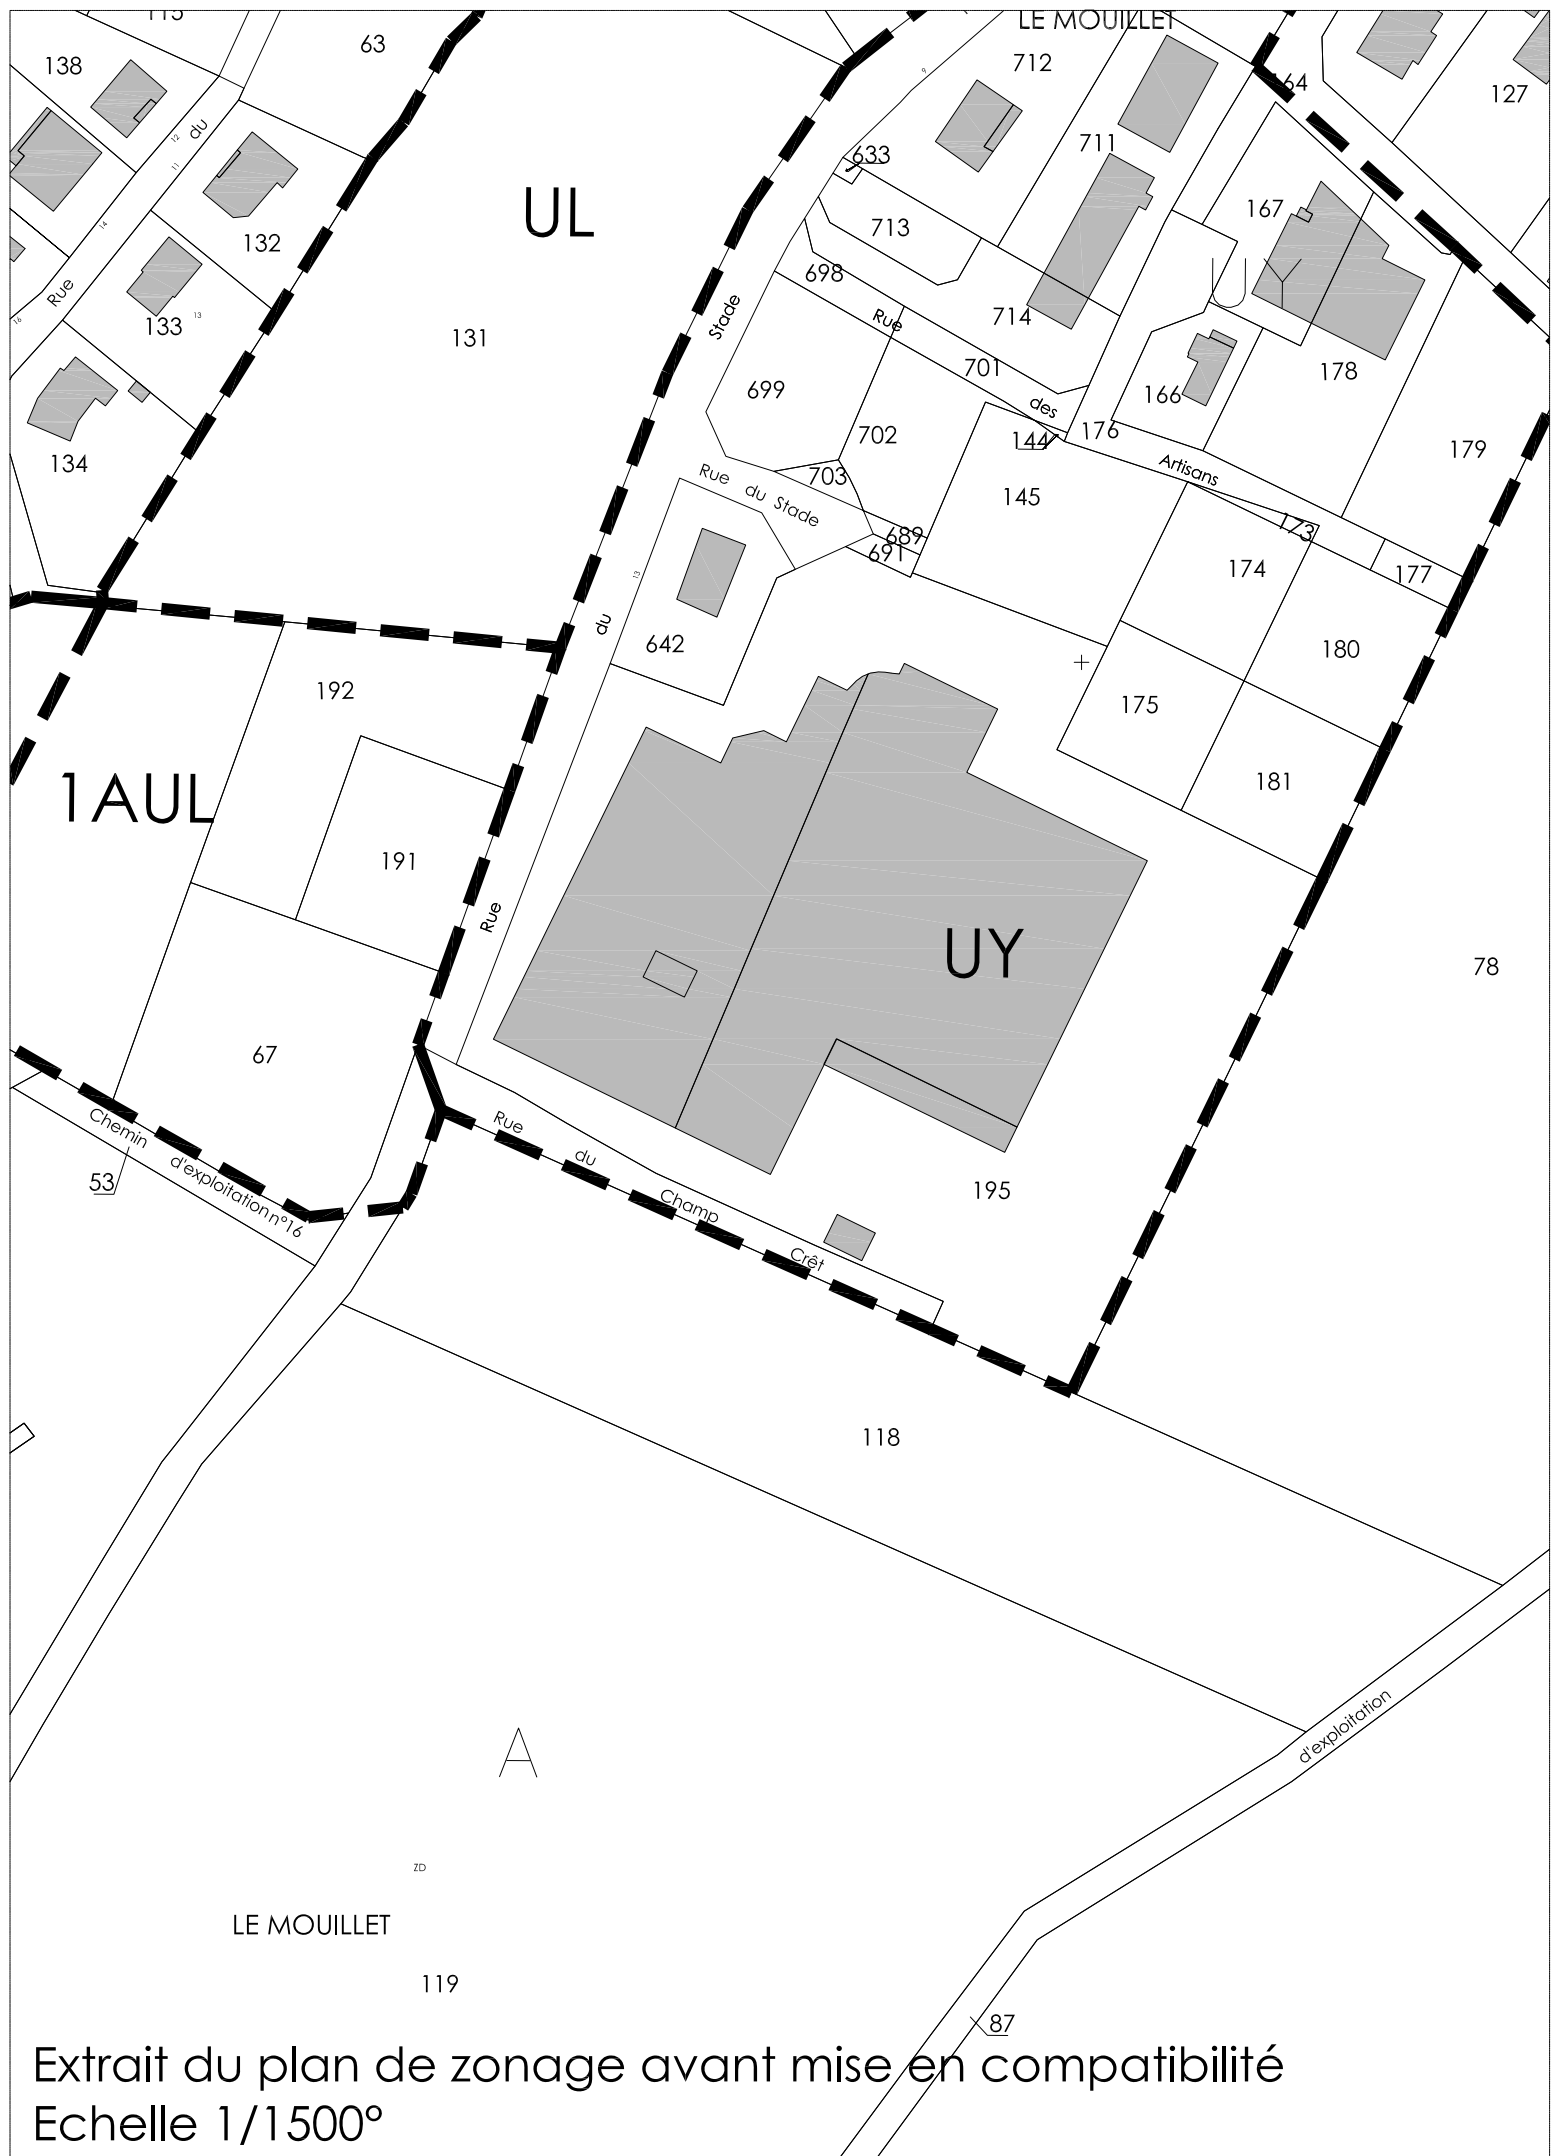

UL


1AUL

UY

LE MOUILLET

LE MOUILLET

Extrait du plan de zonage avant mise en compatibilité
Echelle 1/1500°

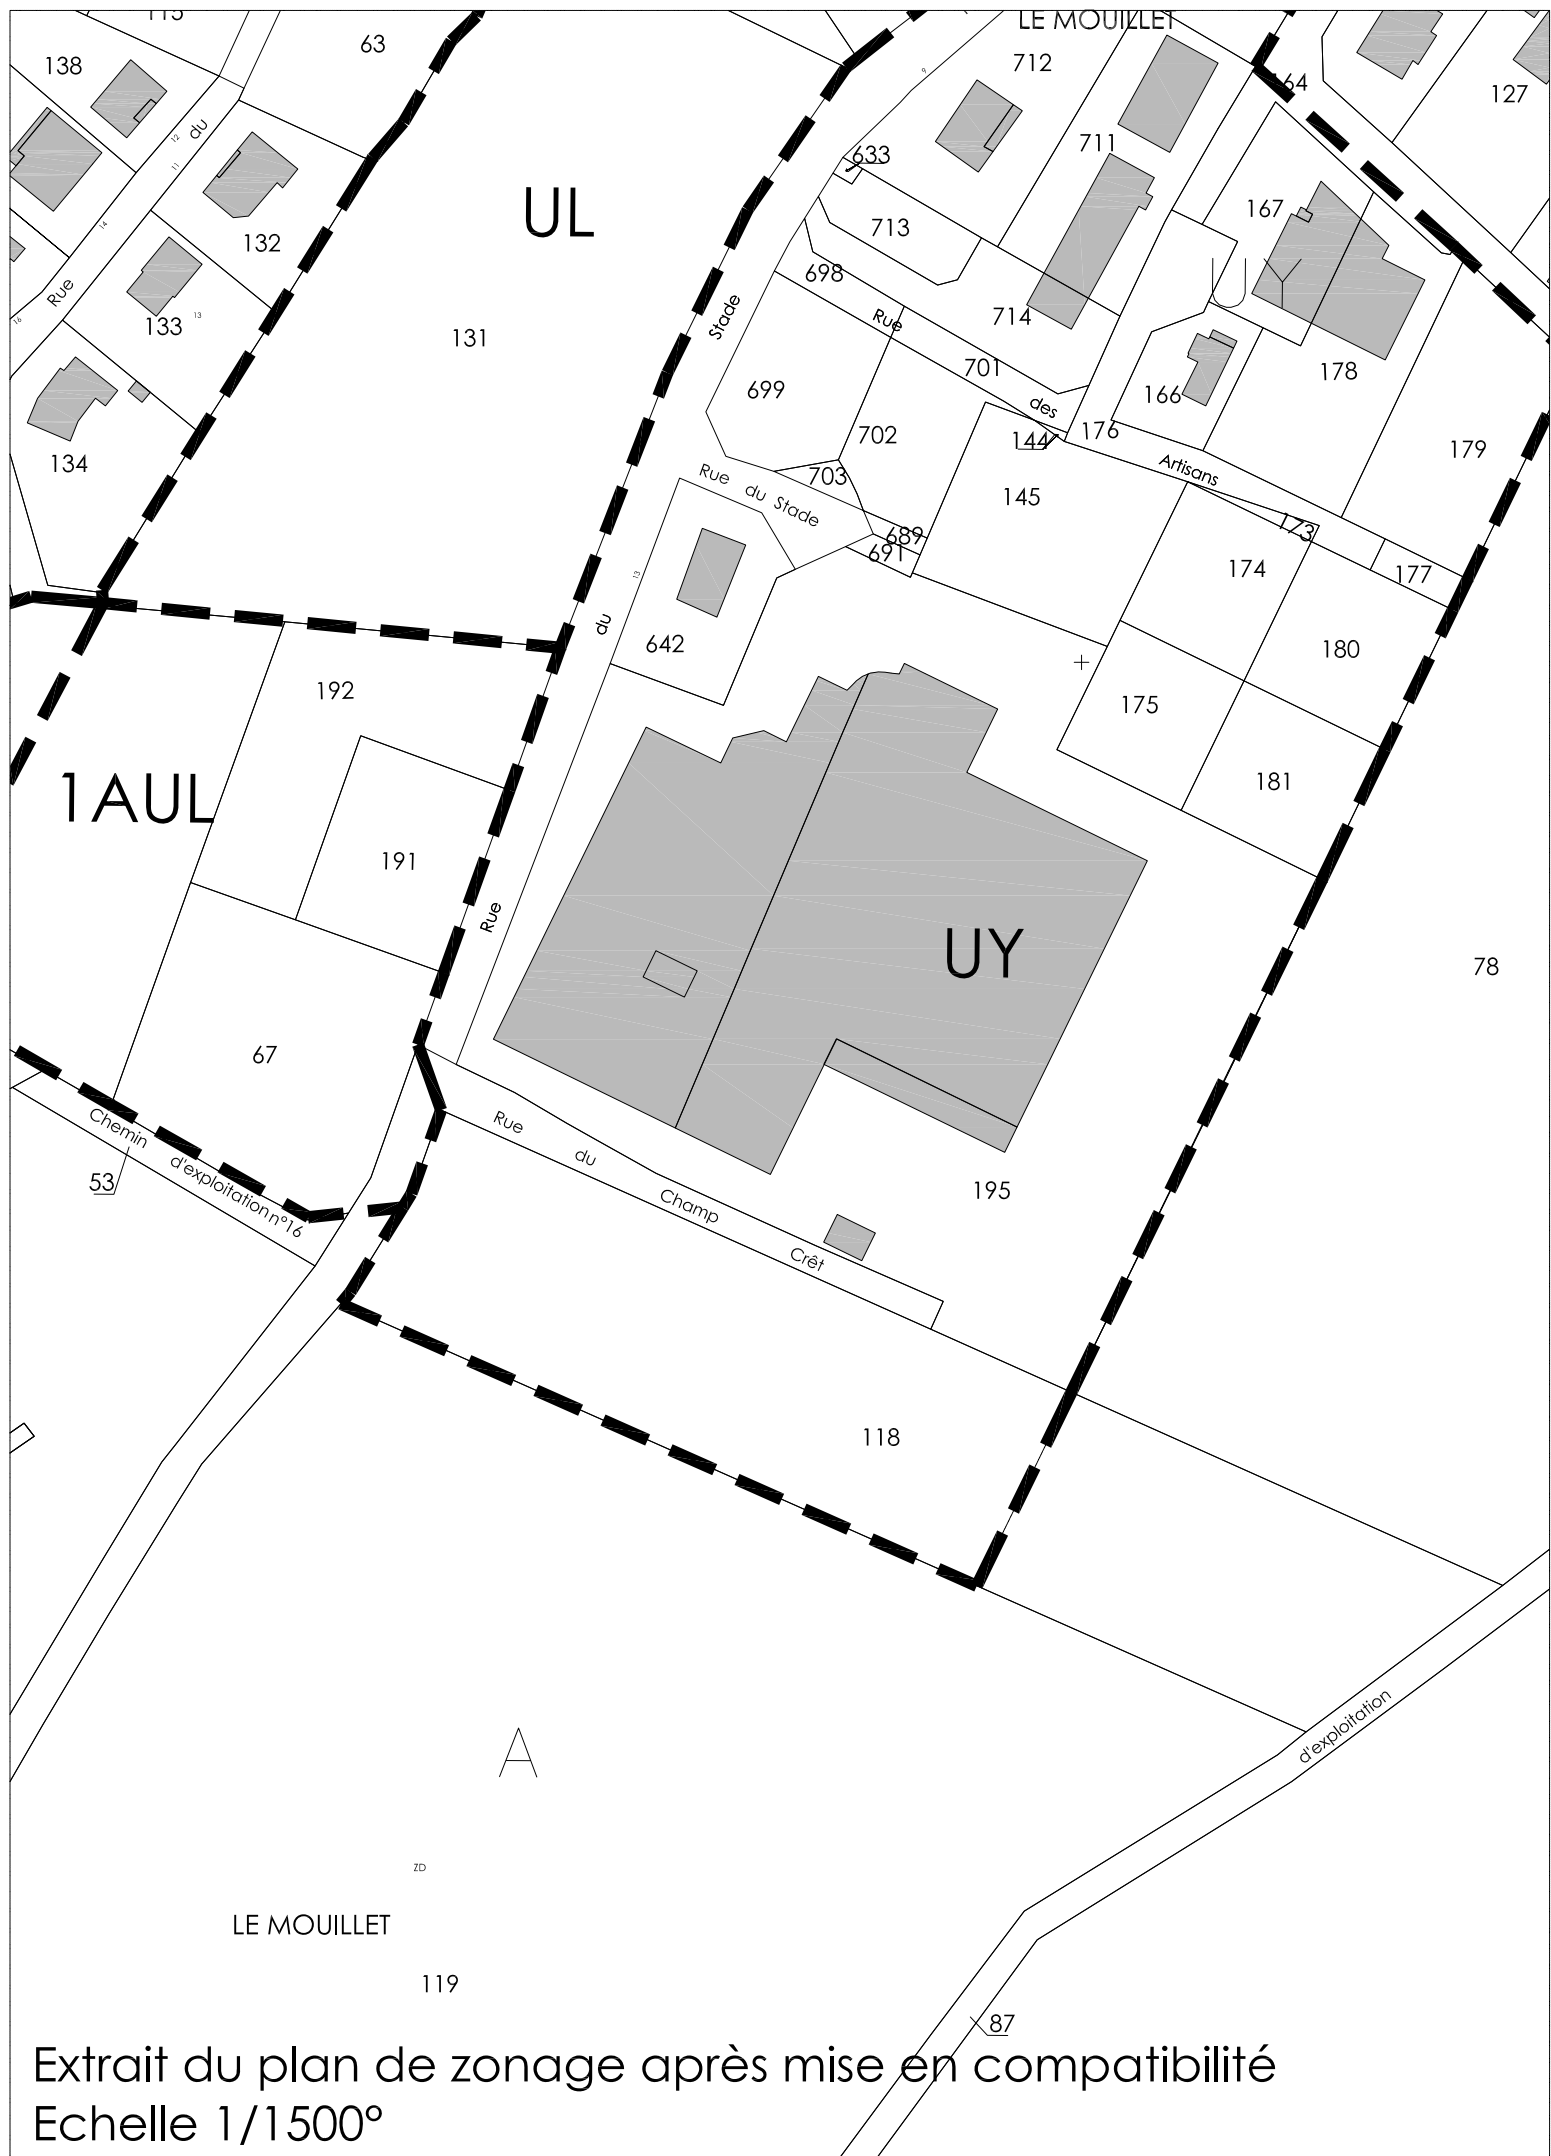

UL

1AUL

UY

LE MOUILLET

Extrait du plan de zonage après mise en compatibilité
Echelle 1/1500°